



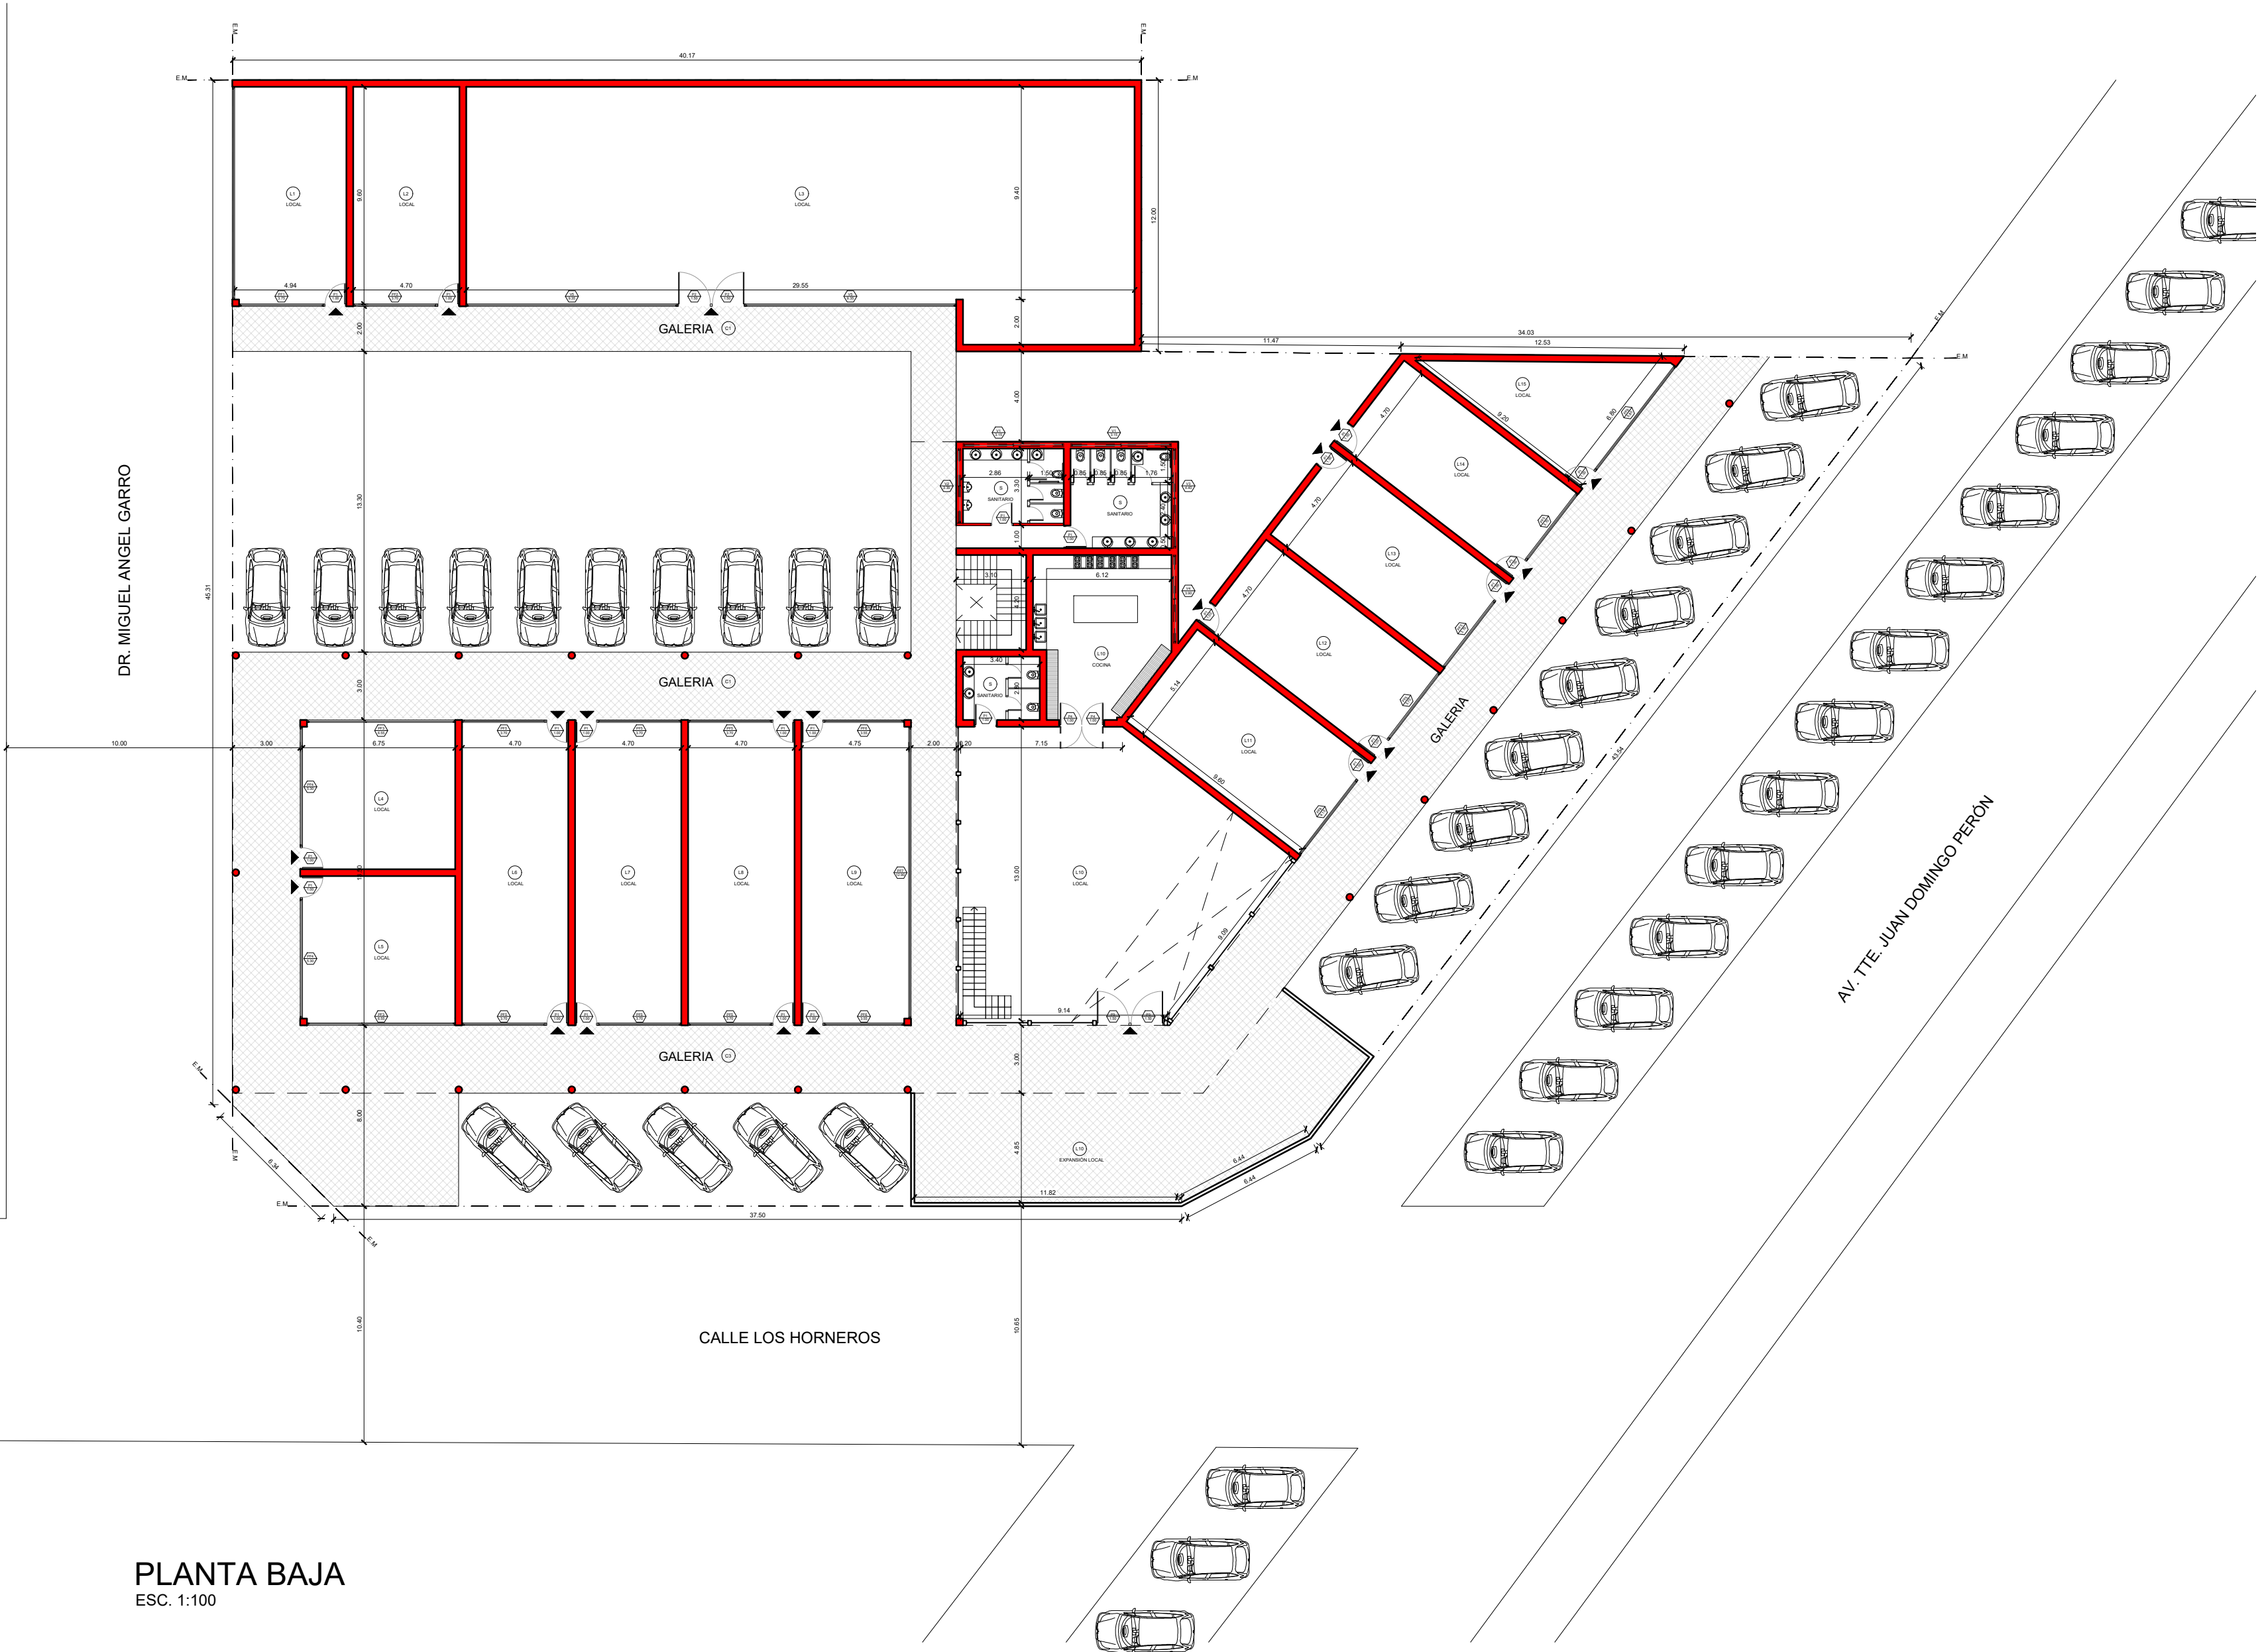

PLANTA BAJA
ESC. 1:100

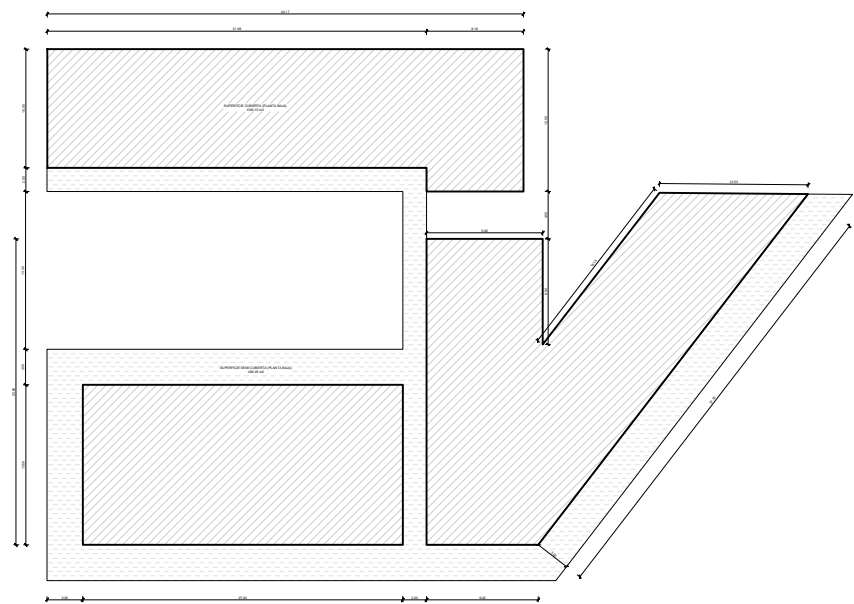

PLANILLA DE BALANCE DE SUPERFICIES

Tipo	m2
Superficie cubierta PLANTA BAJA	1300.15 m2
Superficie semi cubierta PLANTA BAJA	498.29 m2
Superficie cubierta PLANTA ALTA	1167.93 m2
Superficie semi cubierta PLANTA ALTA	78.46 m2
Superficie TOTAL semi cubierta	576.75 m2
Superficie TOTAL a construir	2468.08 m2
Superficie terreno	2735.52 m2
Superficie libre sobre planta baja	1435.37 m2

SECCION: 5		MANZANA: 14	PARCELA: 17	SUBPARCELA: -	ZONA: Z1	
OBRA: NUEVA LOCALES COMERCIALES PADRON MUNICIPAL : 6279 PROPIEDAD: SIETE LEGUA WINES S.A.S C.U.I.T N°30-71741419-1 Domicilio Colón N°403, Provincia de San Luis. - JUAN PABLO DAVOLOS DNI 24.473.876 Domicilio Barrio Solares del Golf, Block 2, N°14, Juana Koslay. - GUILLERMO OSVALDO ORELLANO ELORZA DNI 22.543.355 Domicilio Barrio Los Quebrachos, lote E, N° 3, Provincia de San Luis. UBICACIÓN: Av. Juan D. Peron y Los Horneros DEPARTAMENTO: General Pueyrredon - San Luis LOCALIDAD: Juana Koslay						
PLANO: PLANTAS			1/2	Esc: 1:100		
Sup. sobre título			2735.52 m2	LA APROBACION DE LOS PLANOS NO IMPLICA LA HABILITACION DE LA FINCA O LOCALES.		
Sup. cubierta a construir			2468.08m2			
Sup. semicubierta a const.			576.75 m2			
Sup. total			3044.83 m2			
Sup. libre			1435.37 m2	FIRMAS PROPIETARIO: SIETE LEGUA WINES S.A.S C.U.I.T N°30-71741419-1 Domicilio Colon N°403, Provincia de San Luis. - JUAN PABLO DAVOLOS DNI 24.473.876 Domicilio Barrio Solares del Golf, Block 2, N°14, Juana Koslay. - GUILLERMO OSVALDO ORELLANO ELORZA DNI 22.543.355 Domicilio Barrio Los Quebrachos, lote E, N° 3, Provincia de San Luis. PROYECTO: Fontana Maria Julieta Barrio Privado Cantera, nº 20, Juana Koslay Mat. 1265 C.A.S.L. Arquitecto CALCULO: Fontana Maria Julieta Barrio Privado Cantera, nº 20, Juana Koslay Mat. 1265 C.A.S.L. Arquitecto DIRECCIÓN TÉCNICA : Fontana Maria Julieta Barrio Privado Cantera, nº 20, Juana Koslay Mat. 1265 C.A.S.L. Arquitecto CONSTRUCTOR: por administración.		
Ubicación:						
APROBACIÓN COLEGIO			APROBACION MUNICIPAL			